

УТВЕРЖДЕНО


Глава администрации Кенадского  
сельского поселения Ванинского  
муниципального района Хабаровского  
края

В.П. Труфанов


М.П.

### Схема границ прилегающей территории № 45

1. Адрес Участка/Объекта – Хабаровский край, Ванинский р-н., п. Кенада, ул. 40 лет Октября, д. 43
2. Цель предоставления – для эксплуатации жилого дома.
3. Кадастровый номер Участка/Объекта: не выявлено

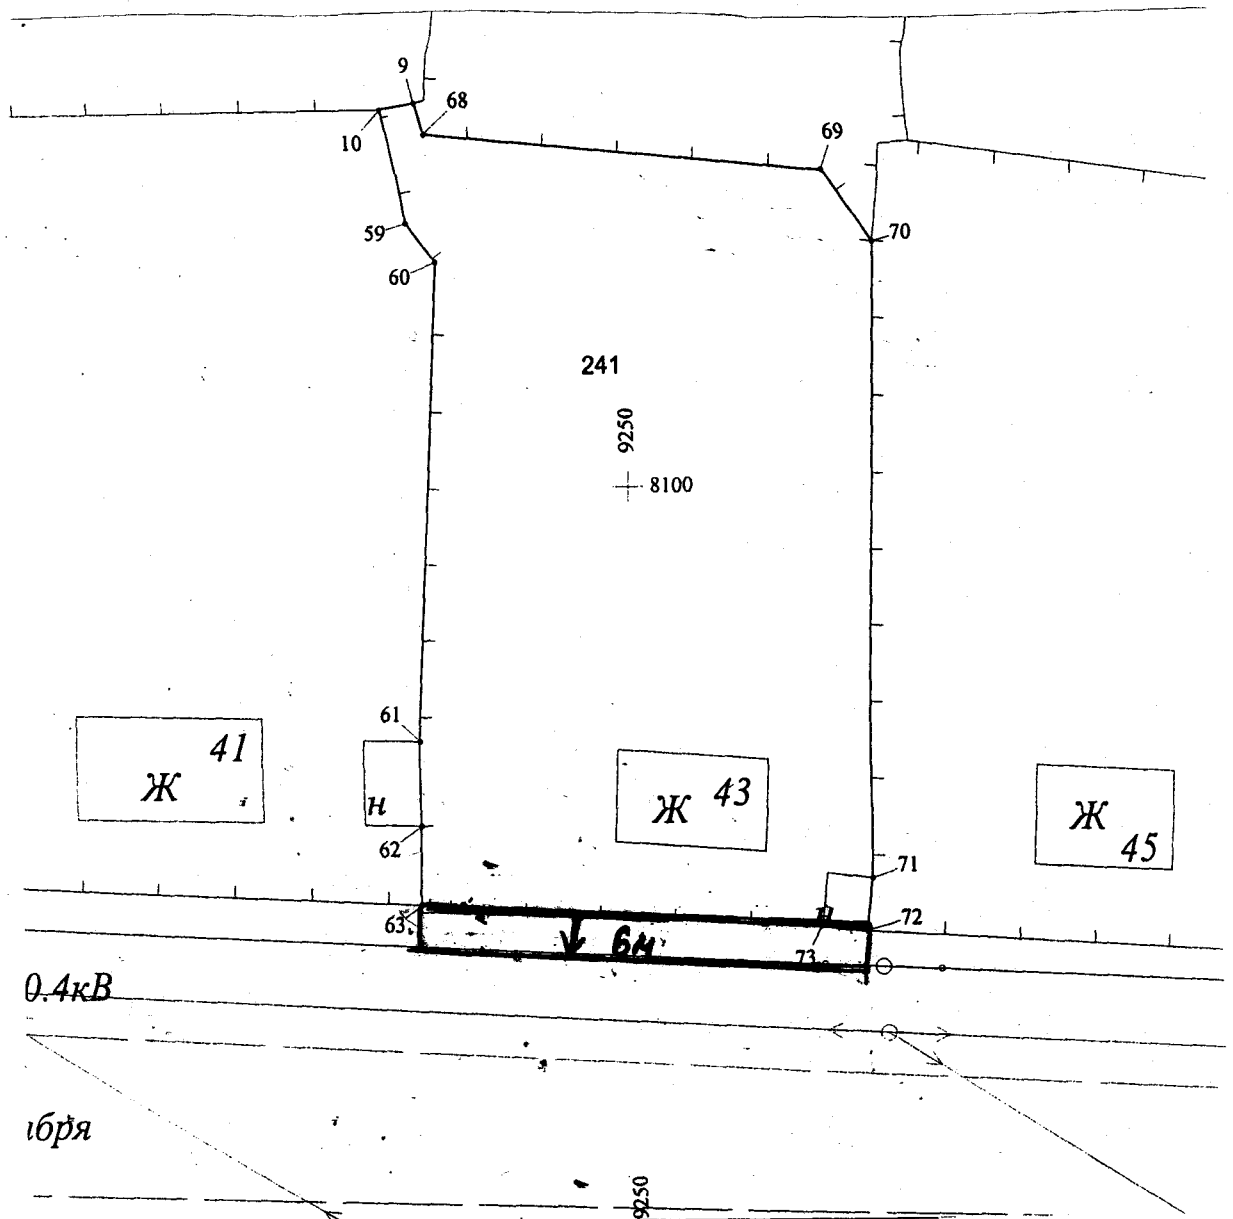

Масштаб 1:500

 - границы прилегающей территории