

УТВЕРЖДЕНО


Глава администрации
Кенадского сельского поселения
Ванинского муниципального района
Хабаровского края

М.П.

В.П. Труфанов

Схема границ прилегающей территории № 233

1. Адрес Участка/Объекта – Хабаровский край, Ванинский р-н., п. Кенада, ул. Набережная, д. 3 кв.2
2. Цель предоставления – для эксплуатации части жилого дома.
3. Кадастровый номер Участка/Объекта: не выявлено

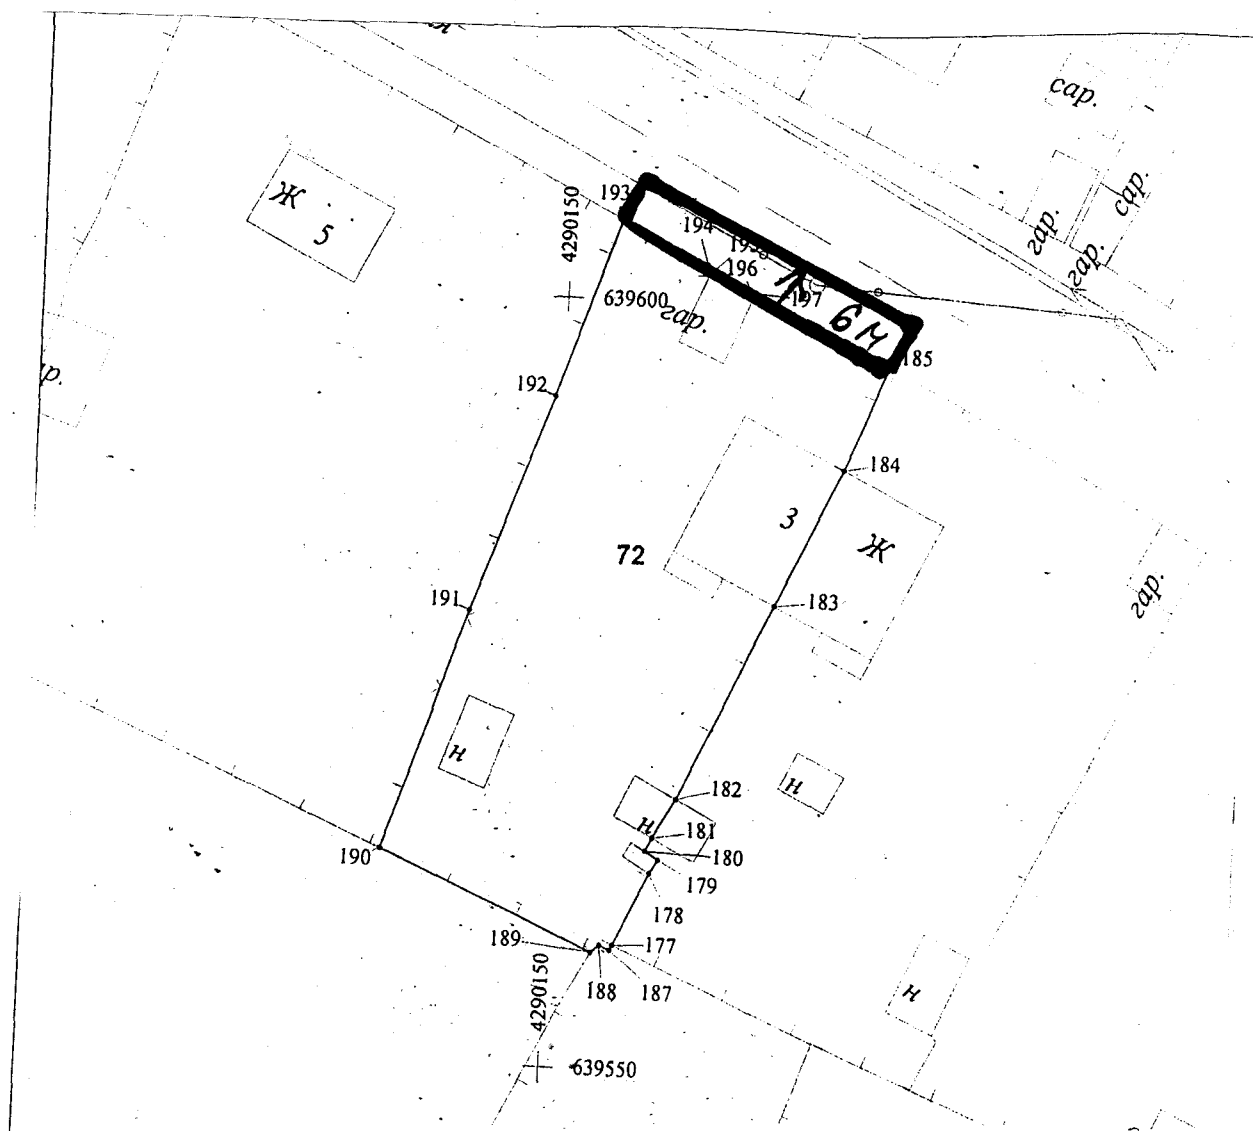

Масштаб 1:500



- границы прилегающей территории